



**PEMERINTAH KABUPATEN KONAWE
DINAS KOMUNIKASI DAN INFORMATIKA**


Alamat: Kompleks Perkantoran Kantor Bupati



PEKERJAAN

**PERENCANAAN PENGADAAN JARINGAN FIBER OPTIK
TERKONEKSI ANTAR DINAS/OPD
KABUPATEN KONAWE**


TAHUN ANGGARAN 2022

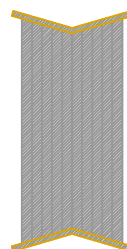

KONSULTAN PERENCANA



CV. DIAN ANUGRAH CONSULTANT
Architecture & Supervisi

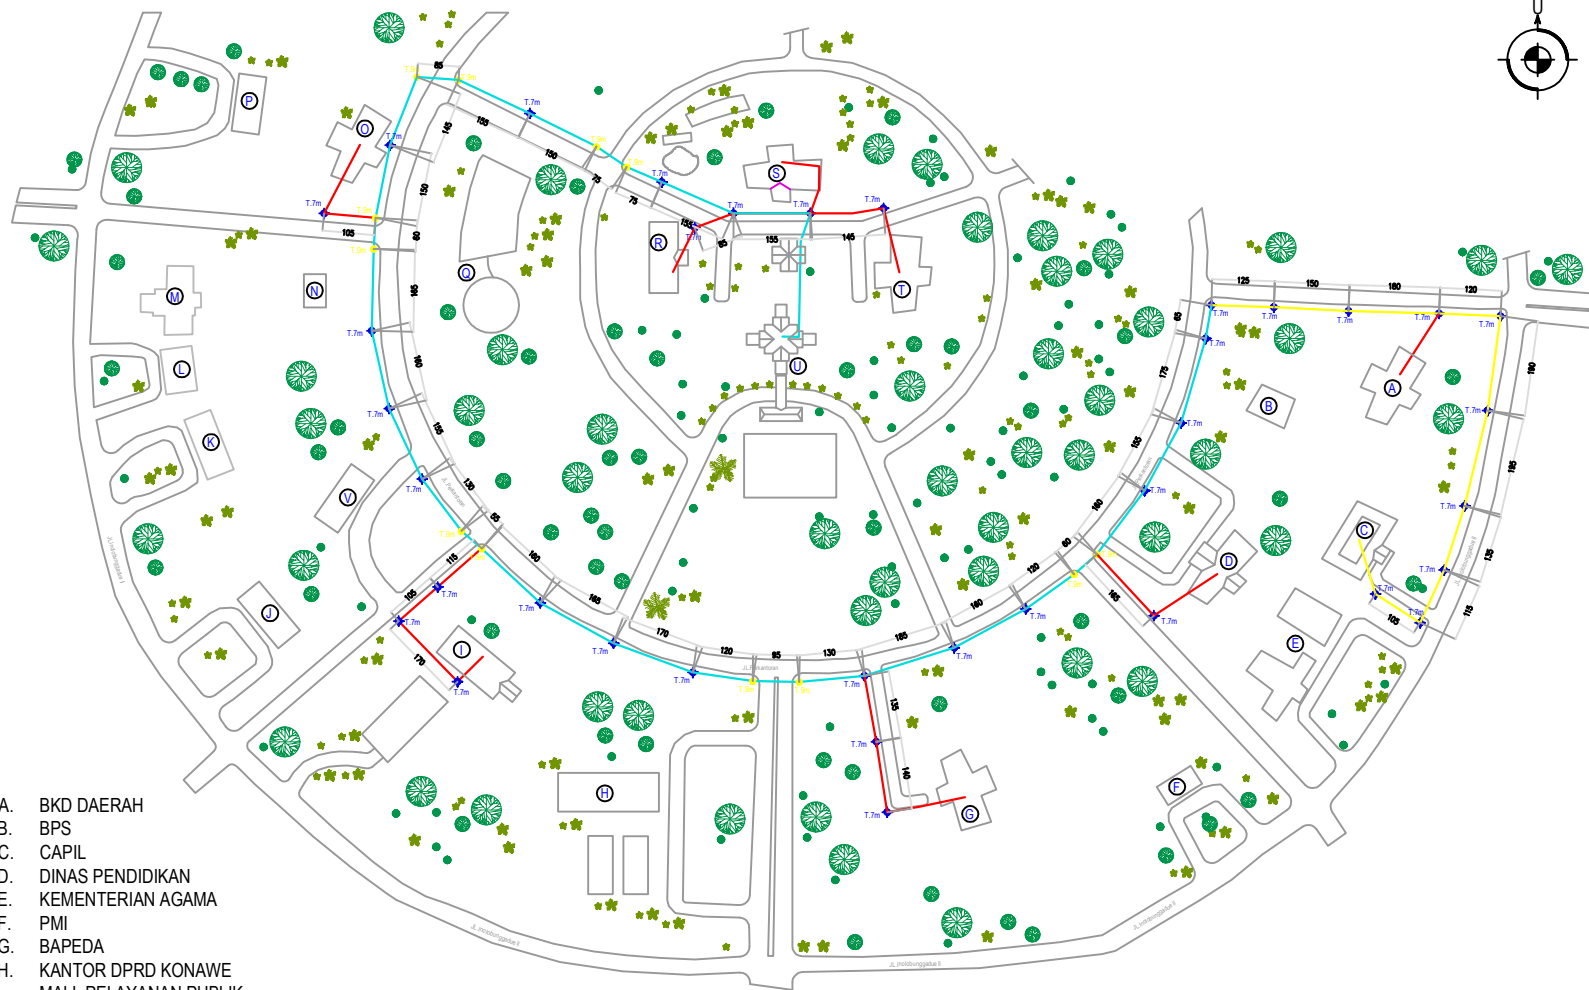

- A. BKD DAERAH
- B. BPS
- C. CAPIL
- D. DINAS PENDIDIKAN
- E. KEMENTERIAN AGAMA
- F. PMI
- G. BAPEDA
- H. KANTOR DPRD KONAWE
- I. MALL PELAYANAN PUBLIK
- J. DINAS KESEHATAN
- K. DINAS PENGENDALIAN PENDUDUK & KB
- L. SAMSAT UNAHA
- M. DINAS TRANSMIGRASI & TENAGA KERJA
- N. DINAS NAKERTRANS KONAWE
- O. INSPEKTORAT
- P. DINAS PU & TATA RUANG
- Q. TAMAN
- R. SEKERTARIAT
- S. KEUANGAN
- T. BAPENDA
- U. KANTOR BUPATI/KANTOR KOMINFO Lt.3
- V. BADAN NARKOTIKA KONAWE

DENAH INSTALASI KABEL DAN TIANG
SKALA 1 : 800

- ◆ 36 Bt TIANG TINGGI 7 METER
- 12 Bt TIANG TINGGI 9 METER
- KABEL FO 48 CORE
- KABEL FO 24 CORE
- KABEL FO 12 CORE

PEMERINTAH KABUPATEN KONAWE



DINAS KOMUNIKASI DAN INFORMATIKA
Alamat: Kompleks Perkantoran Kantor Bupati

Pekerjaan

PERENCANAAN PENGADAAN
JARINGAN FIBER OPTIK TERKONEKSI ANTAR
DINAS/OPD
KABUPATEN KONAWE

Catatan/Revisi

Paraf

Diperiksa Oleh:

Pengguna Anggaran (PA)
DINAS KOMUNIKASI DAN INFORMATIKA
KABUPATEN KONAWE


Drs. H. MUH. AKIB RAS, M.Si
NIK: 19670831 1993 03 1008

Dibuat Oleh:

Penyedia Jasa
Konsultan Perencana
CV. DIAN ANUGRAH CONSULTANT

MUH. ZAAD AL ZABAH, S.K.M
DIREKTUR

Team Perencana	Paraf	
Arsitek		
Struktur		
CAD/3D		
Judul Gambar	Skala	
DENAH INSTALASI KABEL DAN TIANG	1 : 800	
Kode Gambar	No Lembar	Jlh Lembar
INT CC	2	8

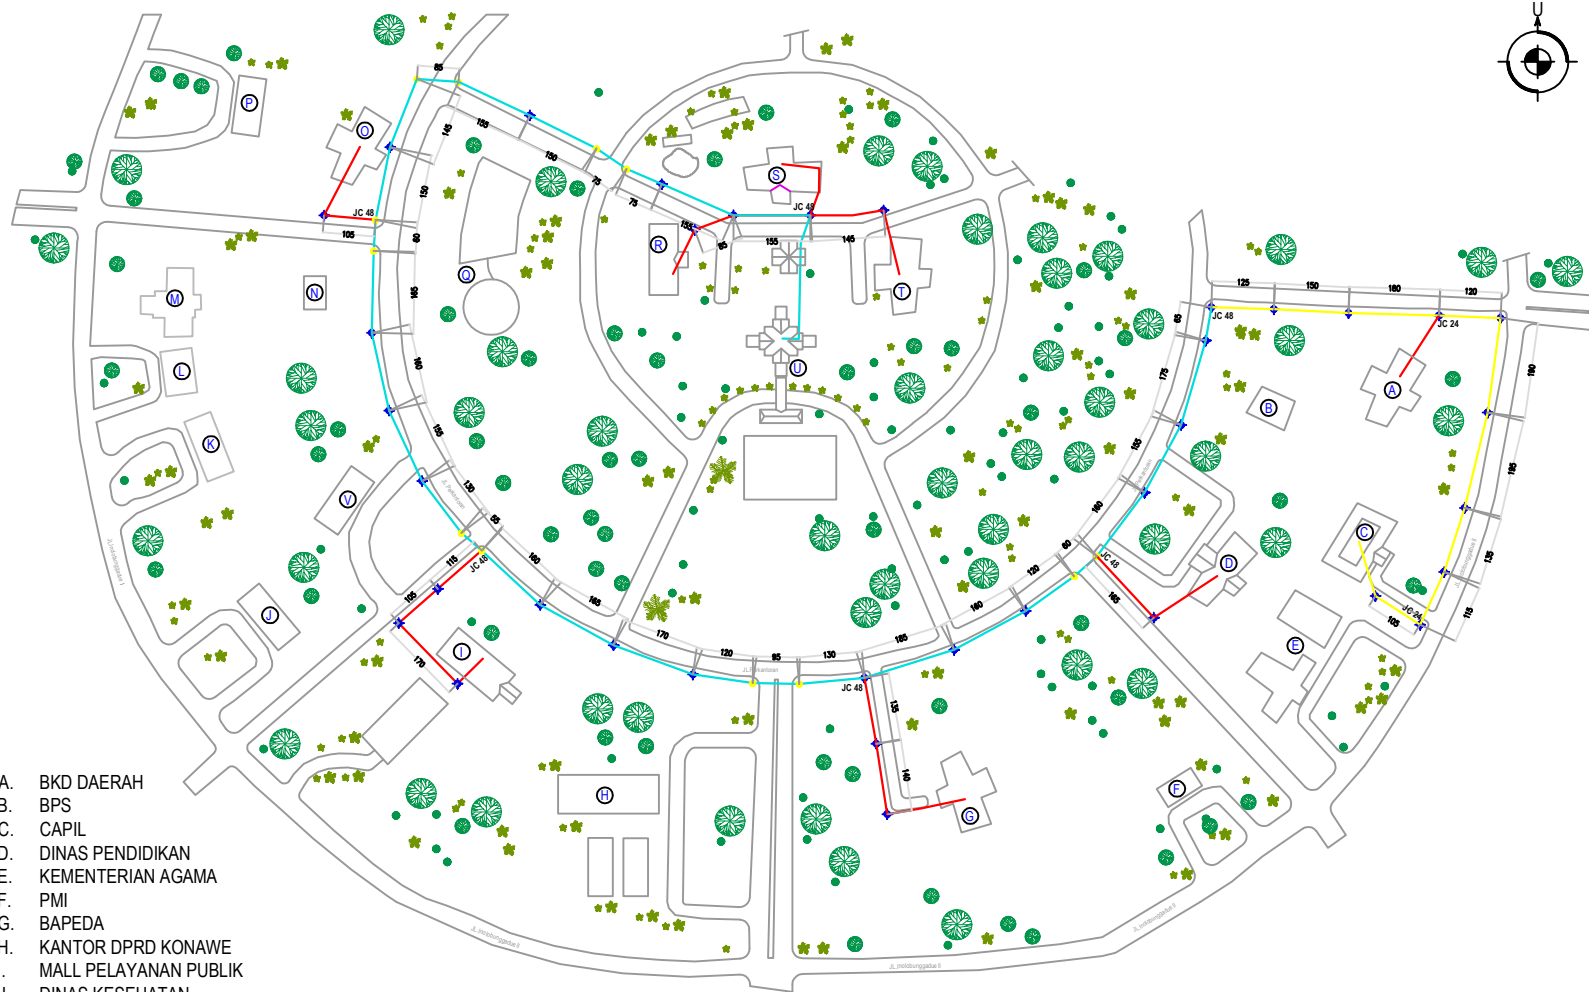

- A. BKD DAERAH
- B. BPS
- C. CAPIL
- D. DINAS PENDIDIKAN
- E. KEMENTERIAN AGAMA
- F. PMI
- G. BAPEDA
- H. KANTOR DPRD KONAWE
- I. MALL PELAYANAN PUBLIK
- J. DINAS KESEHATAN
- K. DINAS PENGENDALIAN PENDUDUK & KB
- L. SAMSAT UNAAHA
- M. DINAS TRANSMIGRASI & TENAGA KERJA
- N. DINAS NAKERTRANS KONAWE
- O. INSPEKTORAT
- P. DINAS PU & TATA RUANG
- Q. TAMAN
- R. SEKERTARIAT
- S. KEUANGAN
- T. BAPENDA
- U. KANTOR BUPATI/KANTOR KOMINFO Lt.3
- V. BADAN NARKOTIKA KONAWE

POSISI INSTALASI JOIN CLOSER
SKALA 1 : 800

Kode	Keterangan
JC 48	Join Closer 48 Core (6 Bh)
JC 24	Join Closer 24 Core (2 Bh)

- ◆ 36 Bh TIANG TINGGI 7 METER
- 12 Bh TIANG TINGGI 9 METER
- KABEL FO 48 CORE
- KABEL FO 24 CORE
- KABEL FO 12 CORE

PEMERINTAH KABUPATEN KONAWE



DINAS KOMUNIKASI DAN INFORMATIKA
Alamat: Kompleks Perkantoran Kantor Bupati

Pekerjaan

PERENCANAAN PENGADAAN
JARINGAN FIBER OPTIK TERKONEKSI ANTAR
DINAS/OPD
KABUPATEN KONAWE

Catatan/Revisi

Paraf

Diperiksa Oleh:

Pengguna Anggaran (PA)
DINAS KOMUNIKASI DAN INFORMATIKA
KABUPATEN KONAWE


Drs. H. MUH. AKIB RAS, M.Si
NIK: 19670831 1993 03 1008

Dibuat Oleh:


Penyedia Jasa
Konsultan Perencana
CV. DIAN ANUGRAH CONSULTANT

MUH. ZAAD AL ZABAH, S.K.M
DIREKTUR


Team Perencana	Paraf	
Arsitek		
Struktur		
CAD/3D		
Judul Gambar	Skala	
POSISI INSTALASI JOIN CLOSER	1 : 800	
Kode Gambar	No Lembar	Jlh Lembar
INT CC	3	8

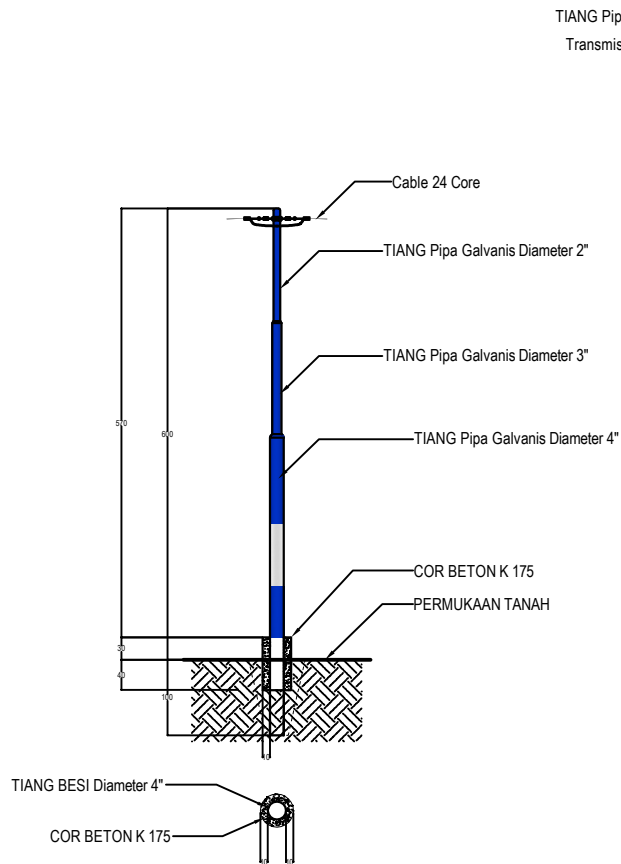

DETAIL TIANG 7 METER (36 Bh)
SKALA 1 : 75

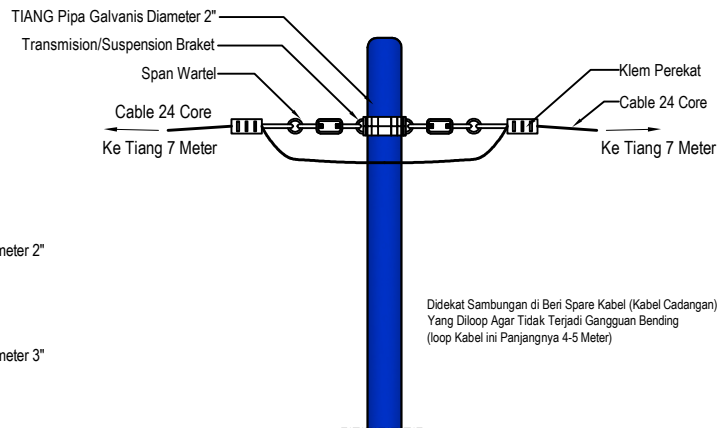

DETAIL KABEL ANTARA TIANG
SKALA 1 : 20

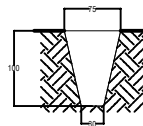

- Pemasangan Tiang :
1. Ditanam Maximal 1/2 Bagian Yang Masuk Dalam Tanah
 2. Pondasi Penguat Tiang Dari Adukan Semen Setinggi dan Sedalam 30 cm
 3. Jarak Antara Tiang 40-50 Meter
 4. Penempatan Tiang Jangan Menutup Akses Jalan Atau Depan Pintu Gerbang Kantor

DETAIL GALIAN
SKALA 1 : 75

PEMERINTAH KABUPATEN KONAWE



DINAS KOMUNIKASI DAN INFORMATIKA
Alamat: Kompleks Perkantoran Kantor Bupati

Pekerjaan

PERENCANAAN PENGADAAN
JARINGAN FIBER OPTIK TERKONEKSI ANTAR
DINAS/OPD
KABUPATEN KONAWE

Catatan/Revisi

Paraf

Diperiksa Oleh:

Pengguna Anggaran (PA)
DINAS KOMUNIKASI DAN INFORMATIKA
KABUPATEN KONAWE



Drs. H. MUH. AKIB RAS, M.Si
NIK: 19670831 1993 03 1008

Dibuat Oleh:


Penyedia Jasa
Konsultan Perencanaan
CV. DIAN ANUGRAH CONSULTANT

MUH. ZAAD AL ZABAH, S.K.M
DIREKTUR


Team Perencana		Paraf
Arsitek		
Struktur		
CAD/3D		
Judul Gambar		Skala
- DET. TIANG 7 METER - DET. KABEL ANTARA TIANG - DET. GALIAN		1 : 75
Kode Gambar	No Lembar	Jlh Lembar
INT CC	4	8

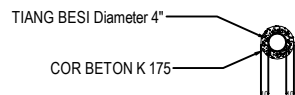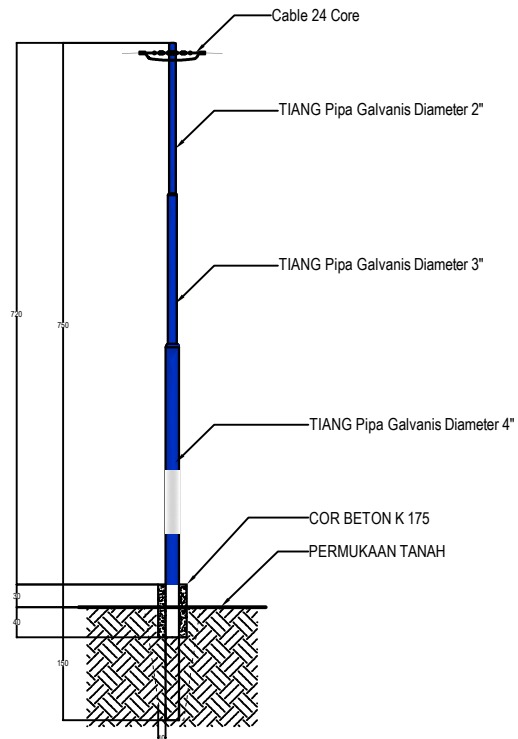

DETAIL TIANG 9 METER (12 Bh)
SKALA 1 : 75

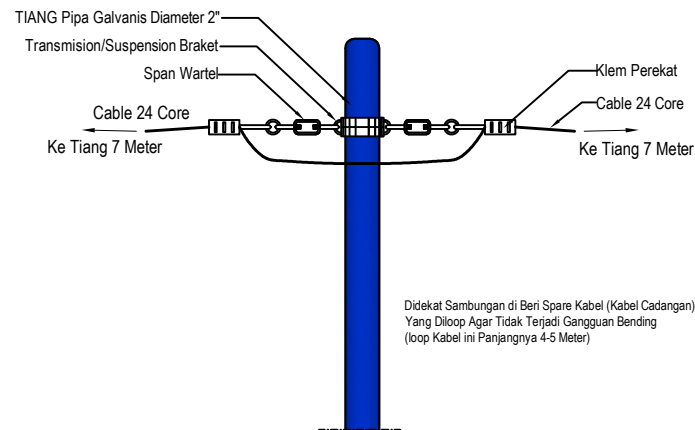

DETAIL KABEL ANTARA TIANG
SKALA 1 : 20

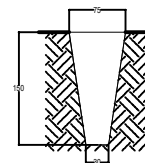

- Pemasangan Tiang :
1. Ditanam Maximal 1/2 Bagian Yang Masuk Dalam Tanah
 2. Pondasi Penguat Tiang Dari Adukan Semen Setinggi dan Sedalam 30 cm
 3. Jarak Antara Tiang 40-50 Meter
 4. Penempatan Tiang Jangan Menutup Akses Jalan Atau Depan Pintu Gerbang Kantor

DETAIL GALIAN
SKALA 1 : 75

PEMERINTAH KABUPATEN KONAWE



DINAS KOMUNIKASI DAN INFORMATIKA
Alamat: Kompleks Perkantoran Kantor Bupati

Pekerjaan

PERENCANAAN PENGADAAN
JARINGAN FIBER OPTIK TERKONEKSI ANTAR
DINAS/OPD
KABUPATEN KONAWE

Catatan/Revisi

Paraf

Diperiksa Oleh:

Pengguna Anggaran (PA)
DINAS KOMUNIKASI DAN INFORMATIKA
KABUPATEN KONAWE


Drs. H. MUH. AKIB RAS, M.Si
NIK: 19670831 1993 03 1008

Dibuat Oleh:


Penyedia Jasa
Konsultan Perencana
CV. DIAN ANUGRAH CONSULTANT

MUH. ZAAD AL ZABAH, S.K.M
DIREKTUR

Team Perencana		Paraf
Arsitek		
Struktur		
CAD/3D		
Judul Gambar		Skala
- DET. TIANG 9 METER - DET. KABEL ANTARA TIANG - DET. GALIAN		1 : 75
Kode Gambar	No Lembar	Jlh Lembar
INT CC	5	8

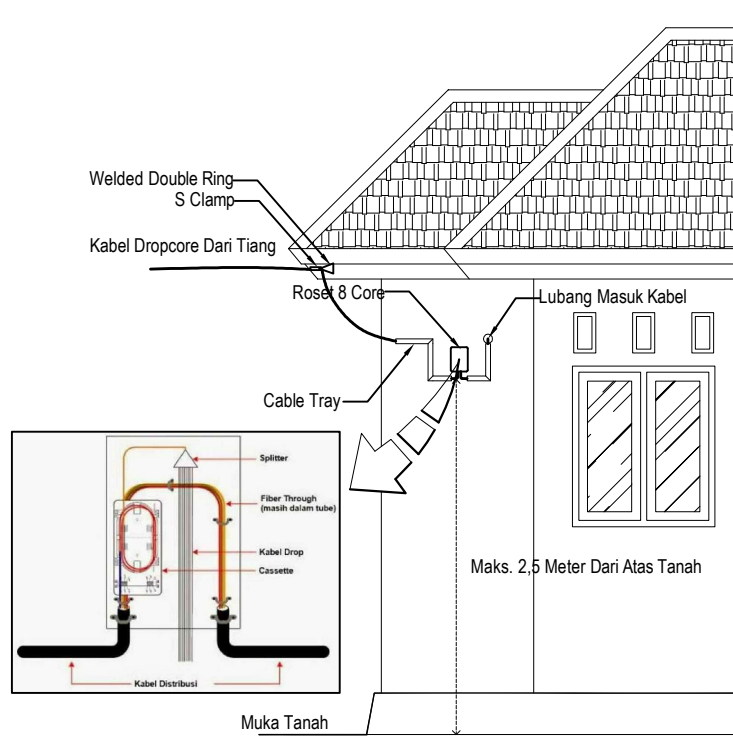

DET. INSTALASI LUAR BANGUNAN
SKALA 1 : 125

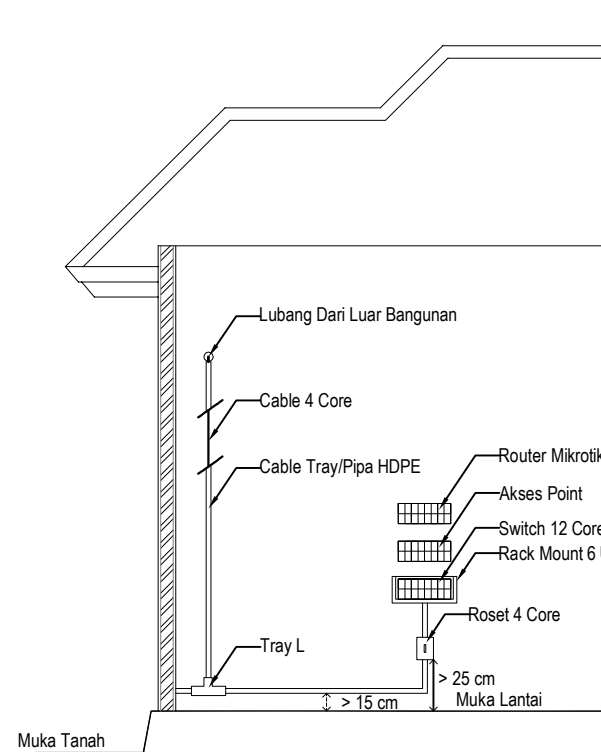

DET. INSTALASI DALAM BANGUNAN
SKALA 1 : 125

PEMERINTAH KABUPATEN KONAWE



DINAS KOMUNIKASI DAN INFORMATIKA
Alamat: Kompleks Perkantoran Kantor Bupati

Pekerjaan

PERENCANAAN PENGADAAN
JARINGAN FIBER OPTIK TERKONEKSI ANTAR
DINAS/OPD
KABUPATEN KONAWE

Catatan/Revisi

Paraf

Diperiksa Oleh:

Pengguna Anggaran (PA)
DINAS KOMUNIKASI DAN INFORMATIKA
KABUPATEN KONAWE


Drs. H. MUH. AKIB RAS, M.Si
NIK: 19670831 1993 03 1008

Dibuat Oleh:

Penyedia Jasa
Konsultan Perencana
CV. DIAN ANUGRAH CONSULTANT

MUH. ZAAD AL ZABAH, S.K.M
DIREKTUR

Team Perencana		Paraf
Arsitek		
Struktur		
CAD/3D		
Judul Gambar		Skala
-DET. INSTALASI DALAM BANGUNAN -DET. INSTALASI LUAR BANGUNAN		1 : 125
Kode Gambar	No Lembar	Jlh Lembar
INT CC	6	8

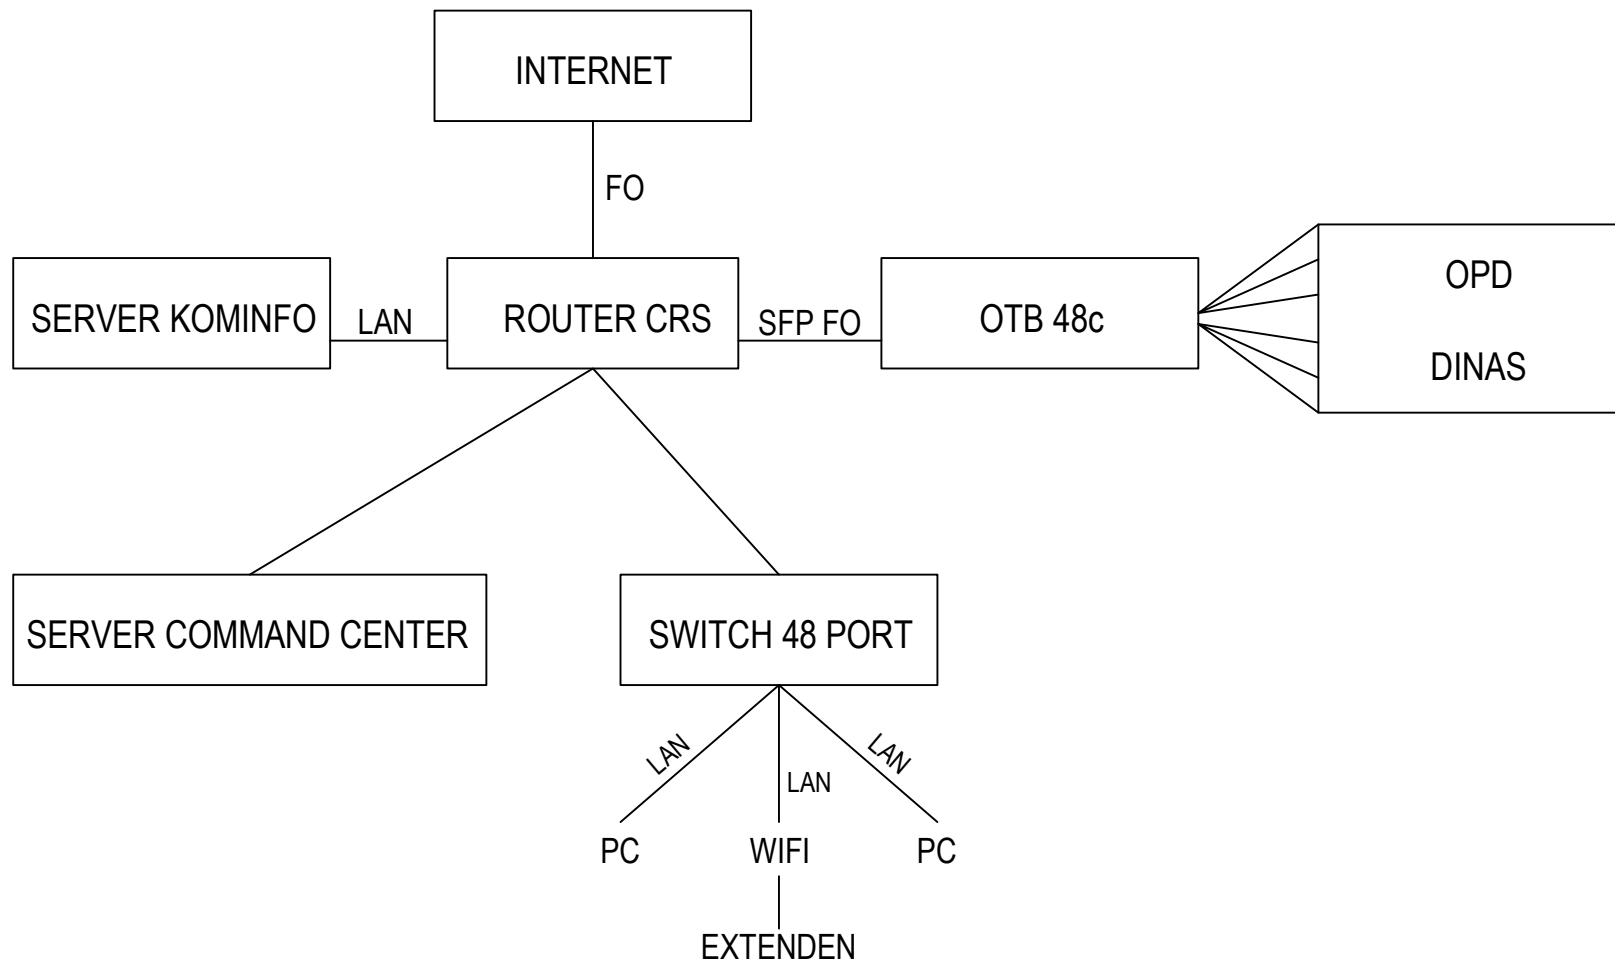

TOPOLOGY JARINGAN KANTOR KOMINFO
SKALA 1 : 50

PEMERINTAH KABUPATEN KONAWE



DINAS KOMUNIKASI DAN INFORMATIKA
 Alamat: Kompleks Perkantoran Kantor Bupati

Pekerjaan

PERENCANAAN PENGADAAN
 JARINGAN FIBER OPTIK TERKONEKSI ANTAR
 DINAS/OPD
 KABUPATEN KONAWE

Catatan/Revisi

Paraf

Diperiksa Oleh:

Pengguna Anggaran (PA)
 DINAS KOMUNIKASI DAN INFORMATIKA
 KABUPATEN KONAWE


Drs. H. MUH. AKIB RAS, M.Si
 NIK: 19670831 1993 03 1008

Dibuat Oleh:

Penyedia Jasa
 Konsultan Perencanaan
 CV. DIAN ANUGRAH CONSULTANT

MUH. ZAAD AL ZABAH, S.K.M
 DIREKTUR

Team Perencana	Paraf	
Arsitek		
Struktur		
CAD/3D		
Judul Gambar	Skala	
- TOPOLOGY JARINGAN KANTOR KOMINFO	1 : 50	
Kode Gambar	No Lembar	Jlh Lembar
INT CC	7	8

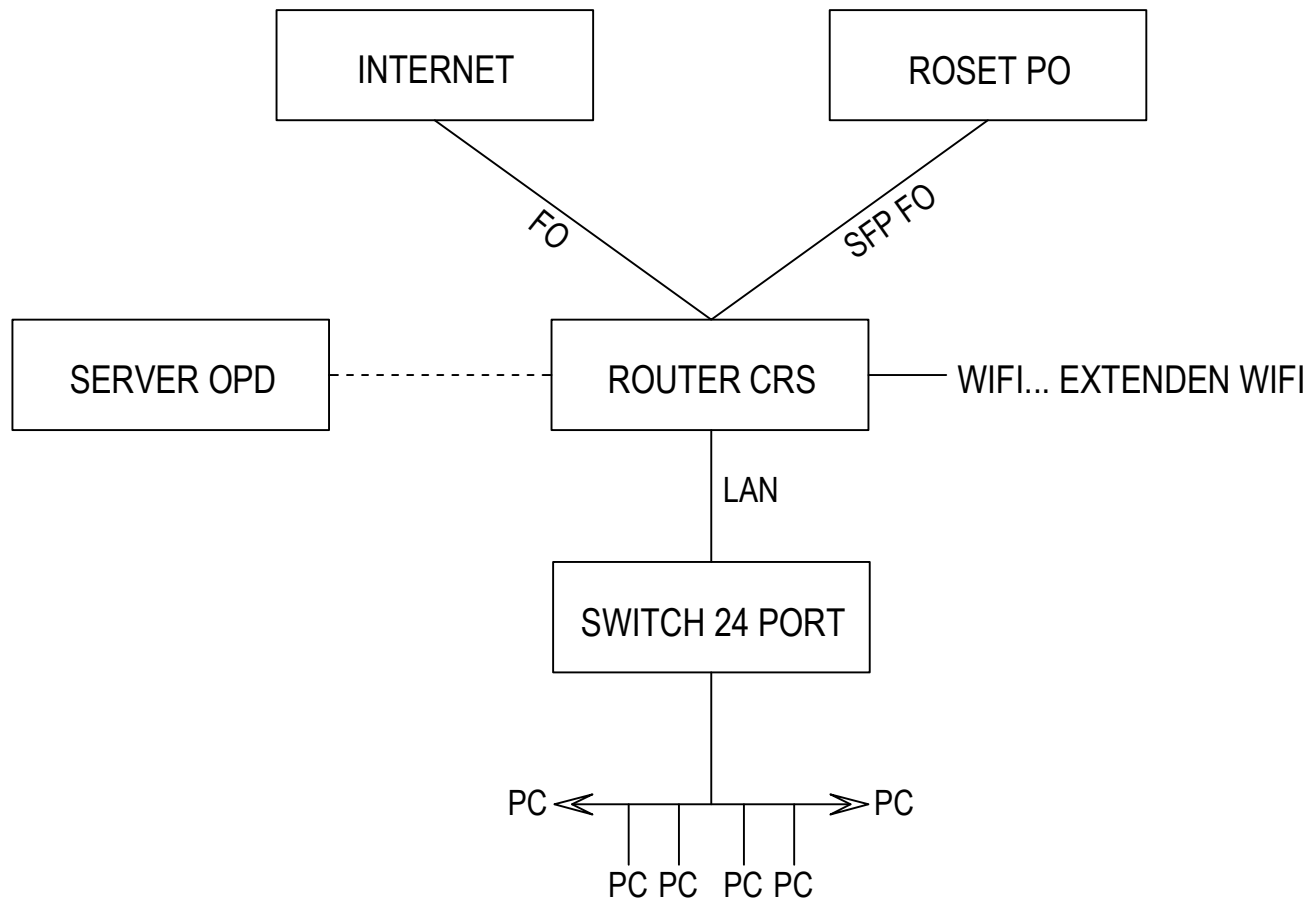

 **TOPOLOGY JARINGAN OPD/DINAS, DPRD & MPP**
SKALA 1 : 50

PEMERINTAH KABUPATEN KONAWE



DINAS KOMUNIKASI DAN INFORMATIKA
 Alamat: Kompleks Perkantoran Kantor Bupati

Pekerjaan

PERENCANAAN PENGADAAN
 JARINGAN FIBER OPTIK TERKONEKSI ANTAR
 DINAS/OPD
 KABUPATEN KONAWE

Catatan/Revisi

Paraf

Diperiksa Oleh:

Pengguna Anggaran (PA)
 DINAS KOMUNIKASI DAN INFORMATIKA
 KABUPATEN KONAWE

Drs. H. MUH. AKIB RAS, M.Si
 NIK: 19670831 1993 03 1008

Dibuat Oleh:

Penyedia Jasa
 Konsultan Perencana
 CV. DIAN ANUGRAH CONSULTANT

MUH. ZAAD AL ZABAH, S.K.M
 DIREKTUR

Team Perencana		Paraf
Arsitek		
Struktur		
CAD/3D		
Judul Gambar		Skala
-TOPOLOGY JARINGAN OPD/DINAS, DPRD & MPP		1 : 50
Kode Gambar	No Lembar	Jlh Lembar
INT CC	8	8